


## ***УСТАНОВКА ПЕЧИ С МЕТАЛЛИЧЕСКИМ ДЫМОХОДОМ***


***Необходимо слить воду из бака на зимнее время.***

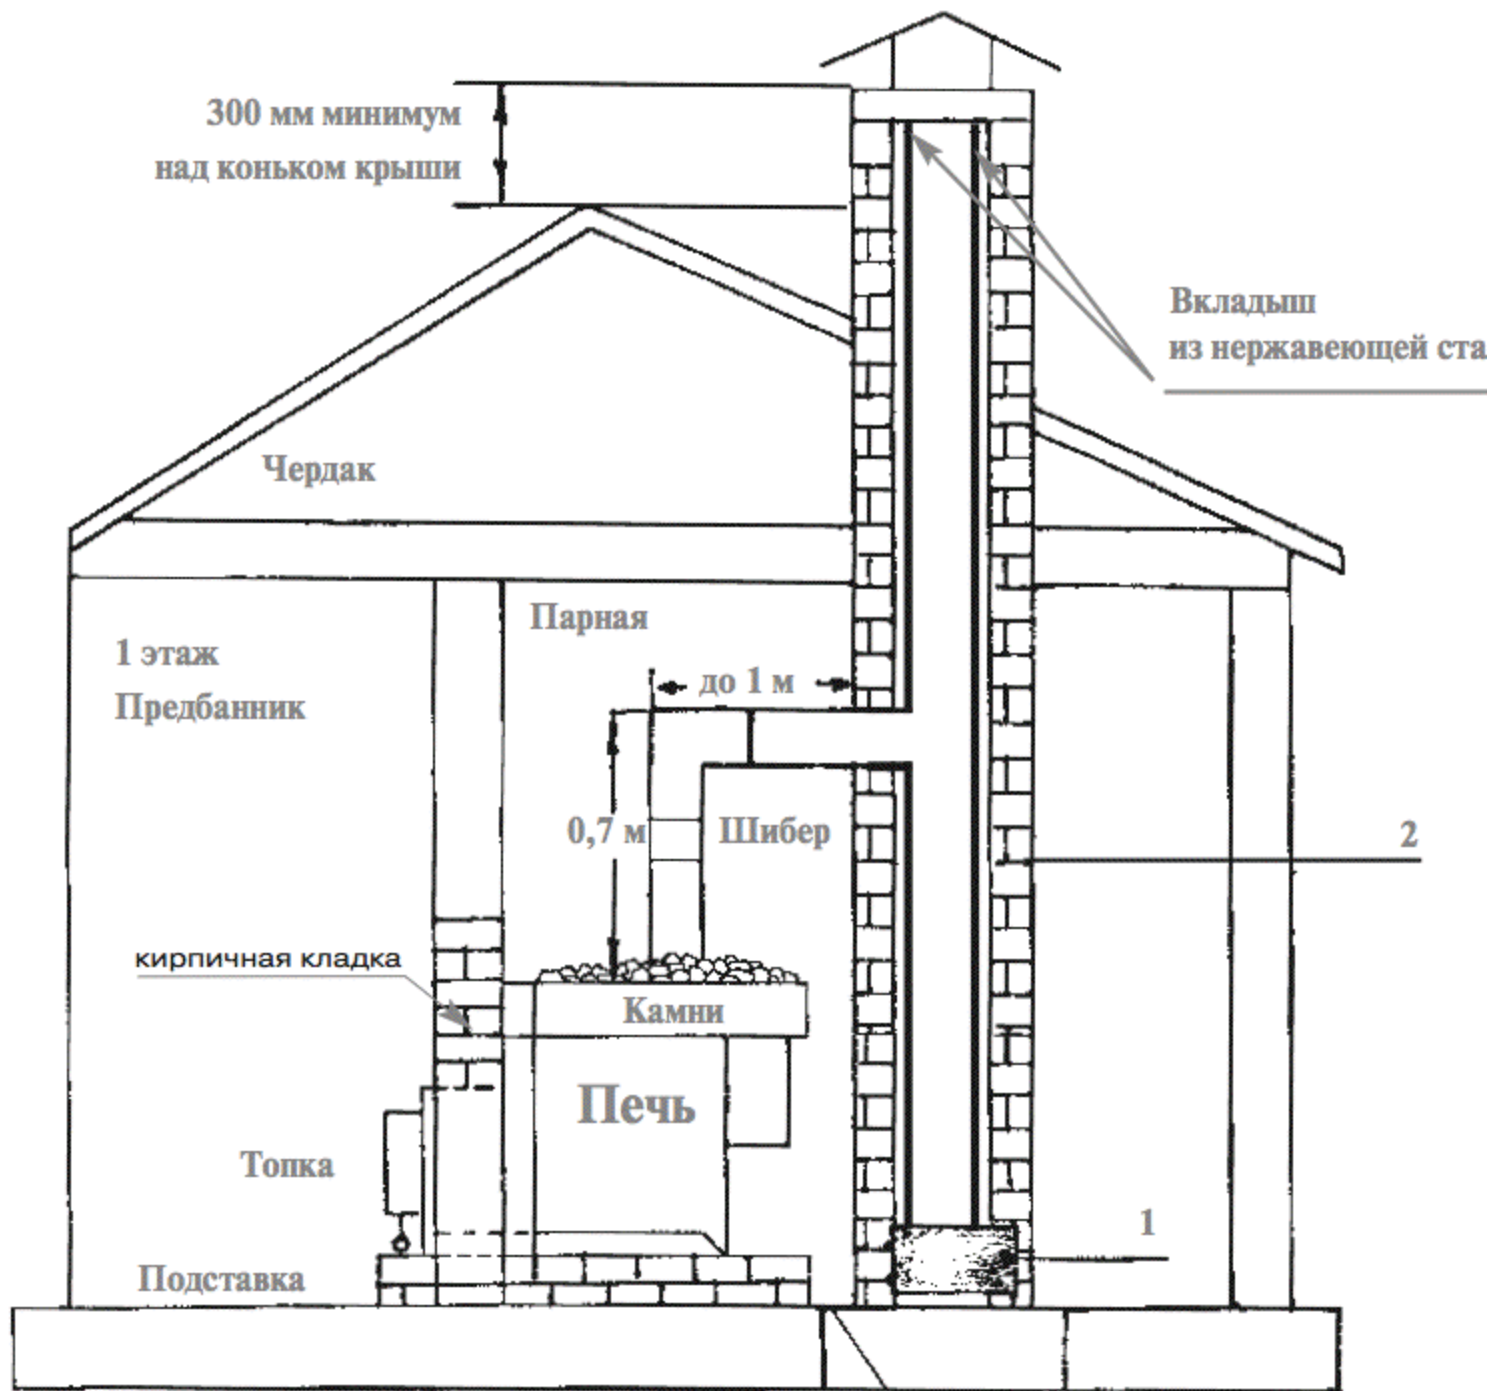

## **УСТАНОВКА ПЕЧИ С ВРЕЗКОЙ В КИРПИЧНЫЙ ДЫМОХОД**

**1. Дверца для прочистки.**

**2. Кирпичный дымоход.**

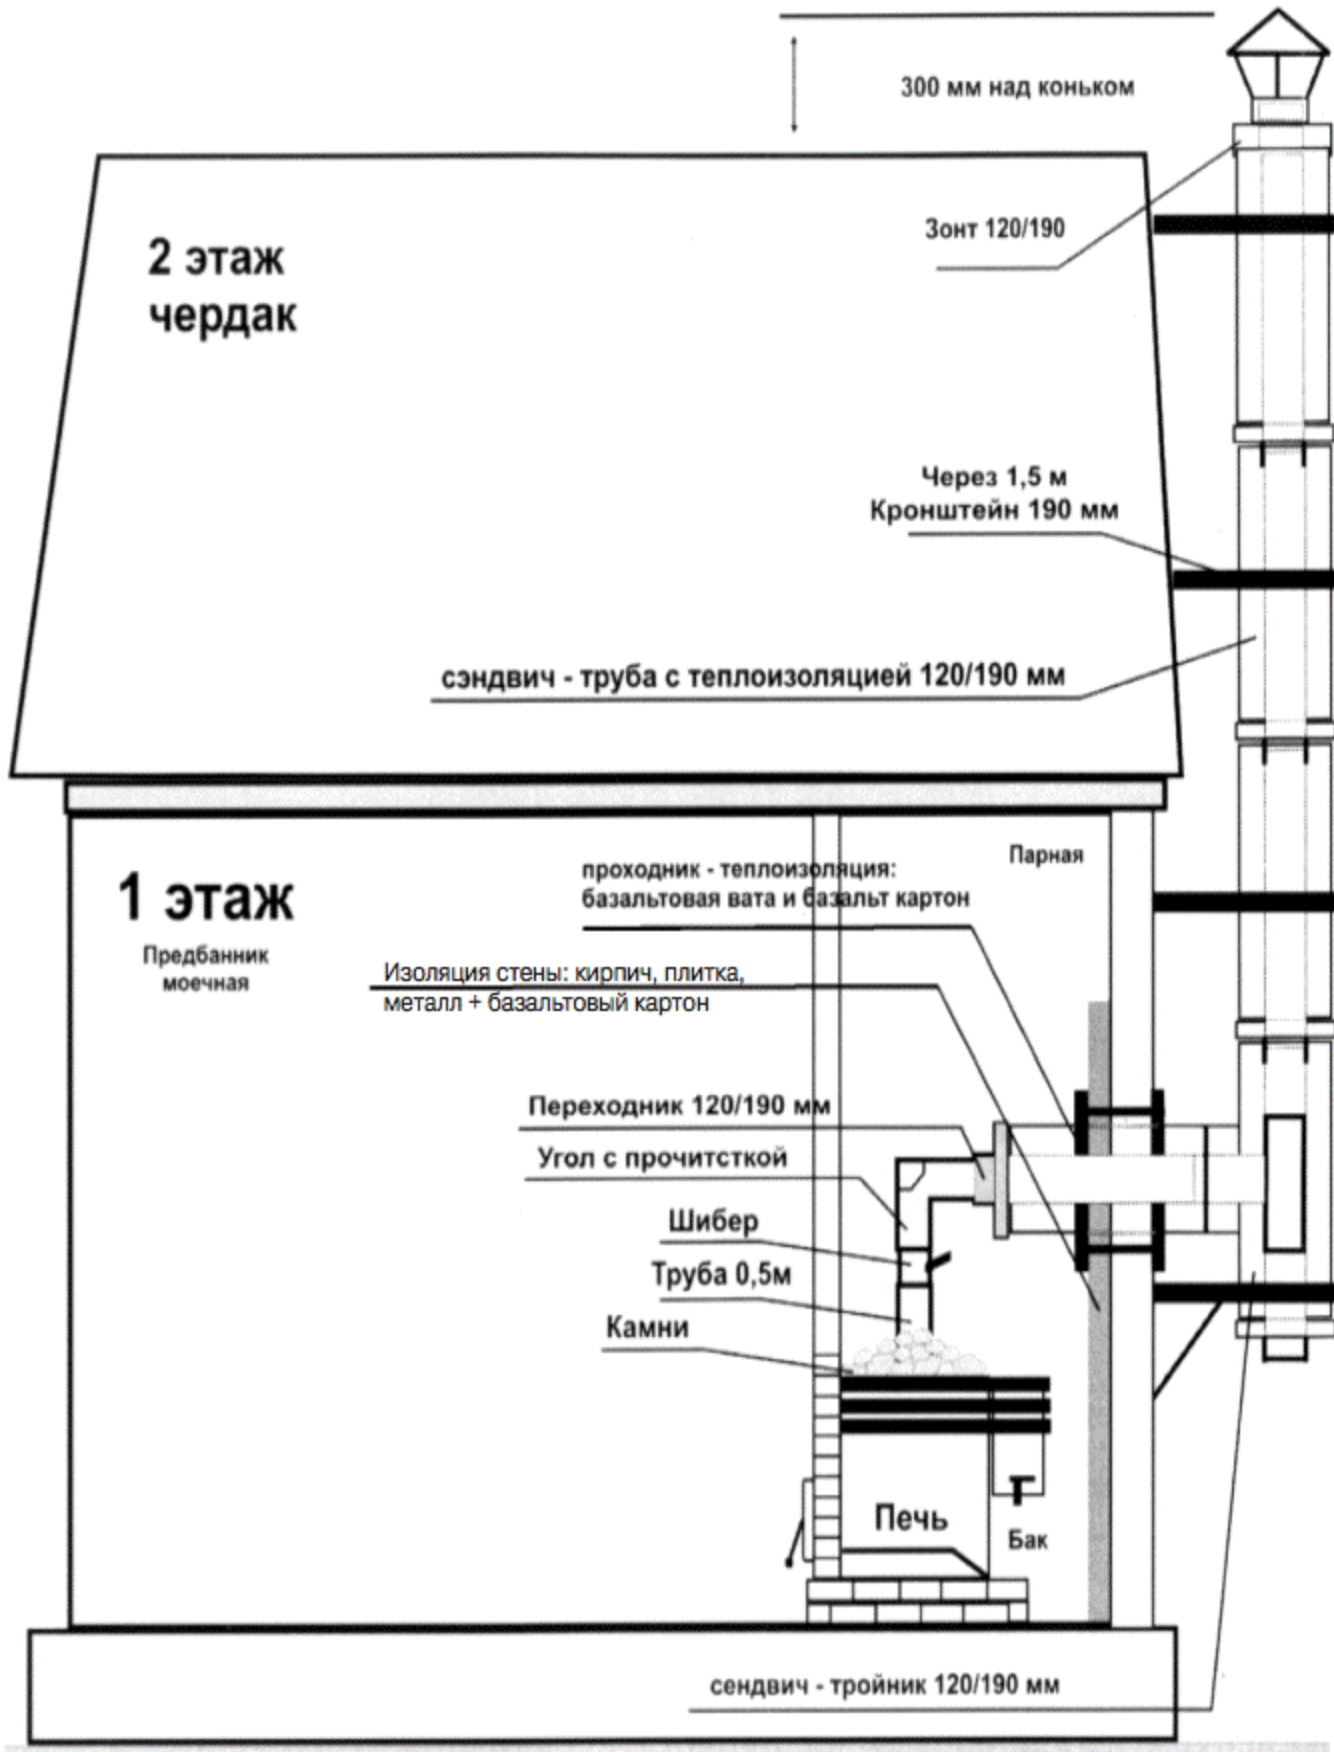

**УСТАНОВКА ПЕЧИ С НАРУЖНОЙ СХЕМОЙ ДЫМОХОДА  
(СЭНДВИЧ)**

# ПРОХОДНИК



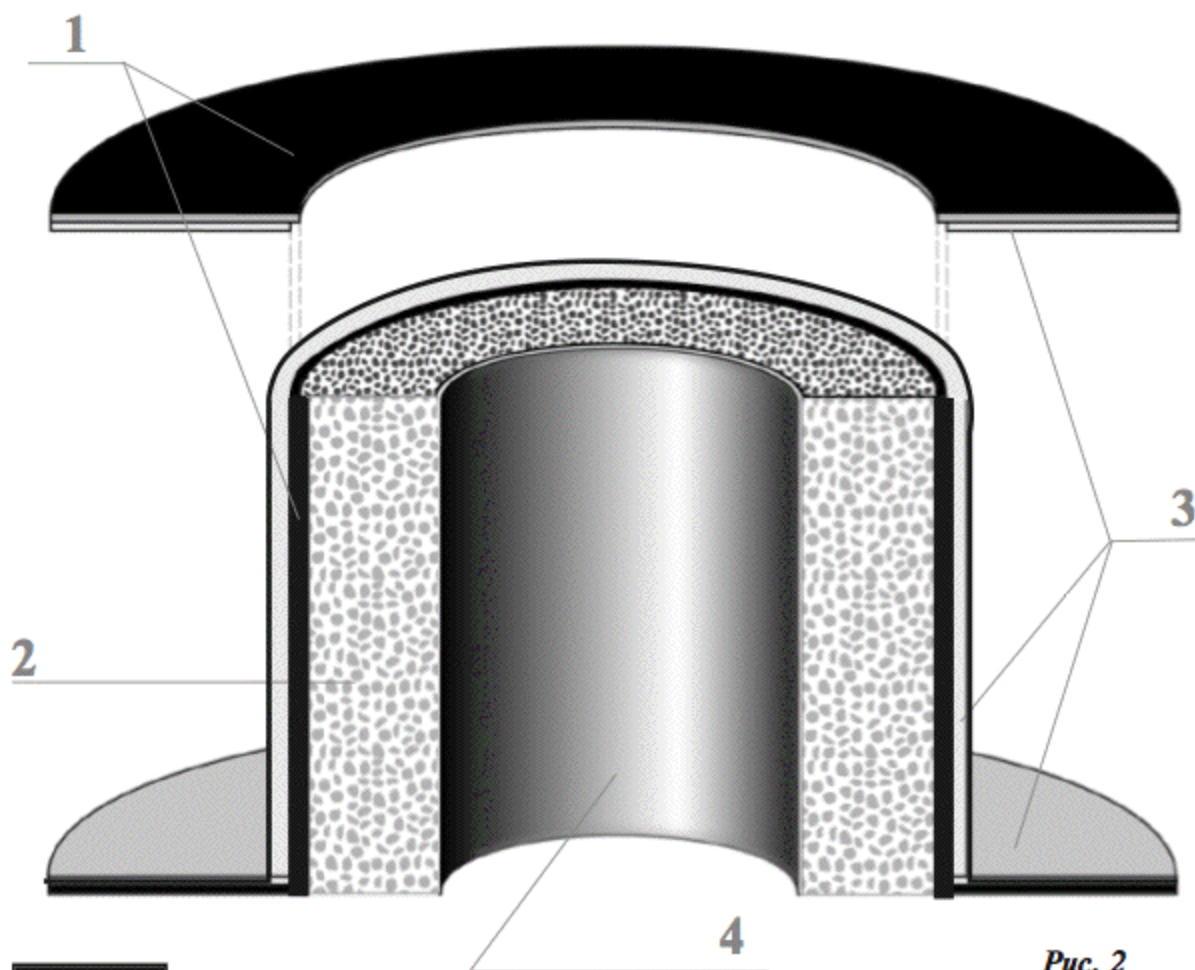


Рис. 2

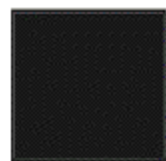


**1. Проходник**

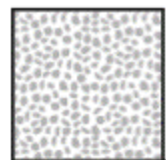

**2. Термоизоляция (базальтовая вата)**



**3. Базальтовый картон**

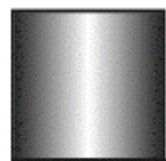

**4. Металлическая труба**